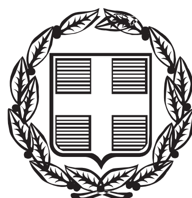


ΕΦΗΜΕΡΙΣ ΤΗΣ ΚΥΒΕΡΝΗΣΕΩΣ

ΤΗΣ ΕΛΛΗΝΙΚΗΣ ΔΗΜΟΚΡΑΤΙΑΣ

ΤΕΥΧΟΣ ΑΝΑΓΚΑΣΤΙΚΩΝ ΑΠΑΛΛΟΤΡΙΩΣΕΩΝ ΚΑΙ ΠΟΛΕΟΔΟΜΙΚΩΝ ΘΕΜΑΤΩΝ **Αρ. Φύλλου 188**

27 Αυγούστου 2015

ΑΠΟΦΑΣΕΙΣ

Αριθμ. 2783/266889 π.ε.

Αναγκαστική Απαλλοτρίωση δημοτικής δασικής έκτασης 13.831 τ.μ. υπέρ του Δημοσίου και για την εγκατάσταση Μικρού Υδροηλεκτρικού Σταθμού παραγωγής ηλεκτρικής ενέργειας από ανανεώσιμες πηγές ενέργειας (Α.Π.Ε.) ισχύος 0,79 MW επί του ρέματος «Κερασιώτικο», με την επωνυμία «Μικρό Υδροηλεκτρικό Έργο Κερασιώτη» που θα κατασκευάσει η εταιρεία ΕΝΕΡΓΕΙΑΚΗ ΔΡΑΣΗ Α.Β.Ε.Τ.Ε. στην περιοχή του Δήμου Λίμνης Πλαστήρα, Π.Ε. Καρδίτσας, Περιφέρειας Θεσσαλίας.

Ο ΑΣΚΩΝ ΚΑΘΗΚΟΝΤΑ ΓΕΝΙΚΟΥ ΓΡΑΜΜΑΤΕΑ ΑΠΟΚΕΝΤΡΩΜΕΝΗΣ ΔΙΟΙΚΗΣΗΣ ΘΕΣΣΑΛΙΑΣ - ΣΤΕΡΕΑΣ ΕΛΛΑΔΑΣ

Έχοντας υπόψη:

1. Τις διατάξεις

i. Του Ν. 1650/1986 «Για την προστασία του περιβάλλοντος» (ΦΕΚ 160/Α΄/16.10.1986) όπως τροποποιήθηκε με τον Ν. 3010/2002 (ΦΕΚ 91/Α΄/25.04.2002).

ii. Του Ν. 2244/1994 «Ρύθμιση θεμάτων ηλεκτροπαραγωγής από ανανεώσιμες πηγές ενέργειας και από συμβατικά καύσιμα και άλλες διατάξεις» (ΦΕΚ 168/Α΄/07.10.1994).

iii. Του Ν. 2516/1997 «Ίδρυση και λειτουργία βιομηχανικών και βιοτεχνικών εγκαταστάσεων και άλλες διατάξεις» (ΦΕΚ 159/Α΄/08.08.1997).

iv. Του Ν. 2503/1997 «Διοίκηση, Οργάνωση, Στελέχωση της Περιφέρειας, ρύθμιση θεμάτων για την Τοπική Αυτοδιοίκηση» (ΦΕΚ 107/Α΄/30.05.1997).

v. Του Ν. 2647/1998 «Μεταβίβαση αρμοδιοτήτων στις Περιφέρειες και την Αυτοδιοίκηση και άλλες διατάξεις» (ΦΕΚ 237/Α΄/22.10.1998).

vi. Του Ν. 2773/1999 «Απελευθέρωση αγοράς ηλεκτρικής ενέργειας - Ρύθμιση θεμάτων ενεργειακής πολιτικής και λοιπές διατάξεις» (ΦΕΚ 286/Α΄/22.12.1999).

vii. Του Ν. 2882/2001 (ΦΕΚ 17/Α΄/6-2-2001) «Κώδικας Αναγκαστικών Απαλλοτριώσεων Ακινήτων» και του άρθρ. 53 του Ν. 998/1979, όπως τροποποιήθηκαν και ισχύουν.

viii. Του Ν. 2941/2001 «Απλοποίηση διαδικασιών ίδρυσης εταιριών, αδειοδότησης Ανανεώσιμων πηγών ενέργειας, ρύθμιση θεμάτων της Α.Ε. «ΕΛΛΗΝΙΚΑ ΝΑΥΠΗΓΕΙΑ» και άλλες διατάξεις» (ΦΕΚ 201/Α΄/12.09.2001) όπως τροποποιήθηκε με το Ν. 3229/2004 (ΦΕΚ 38/Α΄/10.02.2004).

ix. Του Ν. 3468/2006 «Παραγωγή ηλεκτρικής ενέργειας από ανανεώσιμες πηγές ενέργειας και συμπαραγωγή Ηλεκτρισμού και θερμότητας υψηλής απόδοσης και λοιπές διατάξεις» (ΦΕΚ 129/Α΄/27.06.2006).

x. Του Ν. 3734/2009 «Προώθηση της συμπαραγωγής δύο ή περισσότερων χρήσιμων μορφών ενέργειας, ρύθμιση ζητημάτων σχετικών με το υδροηλεκτρικό έργο Μεσοχώρας και άλλες διατάξεις» (ΦΕΚ 8/Α΄/28.01.2009).

xi. Του Ν. 3851/2010 «Επιτάχυνση της ανάπτυξης των Ανανεώσιμων Πηγών Ενέργειας για την αντιμετώπιση της κλιματικής αλλαγής και άλλες διατάξεις σε θέματα αρμοδιότητας του Υπουργείου Περιβάλλοντος, Ενέργειας και Κλιματικής Αλλαγής» (ΦΕΚ 85/Α΄/04.06.2010).

xii. Του Ν. 3852/2010 «Νέα Αρχιτεκτονική της Αυτοδιοίκησης και της Αποκεντρωμένης Διοίκησης - Πρόγραμμα Καλλικράτης» (ΦΕΚ 87/Α΄/07.06.2010).

xiii. Του άρθρου 56 του Ν. 4257/2014 «Επείγουσες ρυθμίσεις αρμοδιότητας Υπουργείου Εσωτερικών» (ΦΕΚ 93/Α΄).

xiv. Του Π.δ. 1180/1981 «Περί ρυθμίσεως θεμάτων αναγομένων εις τα της ιδρύσεως και λειτουργίας βιομηχανιών-διασφαλίσεως περιβάλλοντος εν γένει» (ΦΕΚ 293/Α΄/06.10.1981).

xv. Του Π.δ. 138/2010 «Οργανισμός της Αποκεντρωμένης Διοίκησης Θεσσαλίας - Στερεάς Ελλάδας» (ΦΕΚ 231/Α΄/27.12.2010).

xvi. Την πράξη 4 της 06-02-2015 του Υπουργικού Συμβουλίου «Αποδοχή παραιτήσεων των Γενικών Γραμματέων των Αποκεντρωμένων Διοικήσεων της Χώρας» (ΦΕΚ 24/Α΄).

2. Την από 19.12.2014 (Α.Π. Δ.Τ.Ε.: 2783/266889/22-12-2014) αίτηση και την από 01.04.2015 (Α.Π. Δ.Τ.Ε.: 776/57847/01-04-2015) τροποποιητική αίτηση της εταιρείας ΕΝΕΡΓΕΙΑΚΗ ΔΡΑΣΗ Α.Β.Ε.Τ.Ε. για την κήρυξη αναγκαστικής απαλλοτρίωσης δημοτικής δασικής έκτασης για την εγκατάσταση του Μικρού Υδροηλεκτρικού Έργου Κερασιώτη, υπέρ του Δημοσίου και με δαπάνες της εταιρείας, στην περιοχή του Δήμου Λίμνης Πλαστήρα, Π.Ε. Καρδίτσας, Περιφέρειας Θεσσαλίας.

3. Την με Α.Π. Δ6/Φ20.487.16708/3-11-2005 απόφαση του Υπουργείου Ανάπτυξης για την χορήγηση στην εταιρεία ΕΝΕΡΓΕΙΑΚΗ ΔΡΑΣΗ Α.Β.Ε.Τ.Ε. άδειας παραγωγής ηλεκτρικής ενέργειας από μικρό υδροηλεκτρικό έργο ισχύος 0,79MW στο Κερασιώτικο ρέμα των Δήμων Πλαστήρα και Μουζακίου Καρδίτσας.

4. Την με αρ. πρωτ. 2431/135604/11-11-2013 απόφαση της Α.Δ.Θ.Στ.Ε./ΔΙ.ΠΕ.ΧΩ.Σ Θεσσαλίας για την Έγκριση Πε-

ριβαλλοντικών Όρων του έργου «Μικρό Υδροηλεκτρικό Έργο» (ΜΥΗΕ) ισχύος 0,79MW της εταιρείας ΕΝΕΡΓΕΙΑΚΗ ΔΡΑΣΗ Α.Β.Ε.Τ.Ε.

5. Την με αρ. πρωτ. 12/5785/8-4-2014 απόφαση της Α.Δ.Θ.Στ.Ε./Δ/νση Υδάτων Θεσσαλίας για την Χορήγηση ενιαίας άδειας χρήσης νερού - εκτέλεσης έργου αξιοποίησης υδατικών πόρων του Μικρού Υδροηλεκτρικού Σταθμού (Μ.Υ.Η.Σ.) ισχύος 0,79MW, στην εταιρεία με την επωνυμία «ΕΝΕΡΓΕΙΑΚΗ ΔΡΑΣΗ ΑΝΩΝΥΜΗ, ΒΙΟΜΗΧΑΝΙΚΗ, ΕΜΠΟΡΙΚΗ ΚΑΙ ΤΕΧΝΙΚΗ ΕΤΑΙΡΕΙΑ ΠΑΡΑΓΩΓΗΣ ΗΛΕΚΤΡΙΚΗΣ ΕΝΕΡΓΕΙΑΣ - Α.Β.Ε.Τ.Ε.» και τον διακριτικό τίτλο «ΕΝΕΡΓΕΙΑΚΗ ΔΡΑΣΗ Α.Β.Ε.Τ.Ε.».

6. Την με Α.Π. 6249/109675/21-10-2011 απόφαση της Α.Δ.Θ.Στ.Ε./Δ/νση Συντονισμού και Επιθεώρησης Δασών για Έγκριση Επέμβασης σε δημοτική δασικού χαρακτήρα έκτασης εμβαδού 97.904,57 τ.μ. για την κατασκευή του έργου «Μικρός Υδροηλεκτρικός Σταθμός», ισχύος 0,79MW, για την παραγωγή ηλεκτρικής ενέργειας, στο ρέμα Κερασιώτη Τ.Κ. Κερασιάς του Δήμου Λίμνης Πλαστήρα και Τ.Κ. Ανθοχωρίου Δήμου Μουζακίου Π.Ε. Καρδίτσας, από την εταιρεία «ΕΝΕΡΓΕΙΑΚΗ ΔΡΑΣΗ Α.Β.Ε.Τ.Ε.».

7. Το με αρ. πρωτ. 964/63697/22-4-2015 έγγραφο του Δασαρχείου Μουζακίου σύμφωνα με το οποίο το Δασαρχείο Μουζακίου δεν έχει αντίρρηση για την κήρυξη της αναγκαστικής απαλλοτρίωσης του έργου του θέματος, καθώς και τα α) με αρ. πρωτ. 787/70173/27-4-2015 έγγραφο της Δ/νσης Δασών Καρδίτσας και β) 2226/74335/21-5-2015 έγγραφο της Δ/νσης Συντονισμού και Επιθεώρησης Δασών, σύμφωνα με τα οποία οι παραπάνω διευθύνσεις συμφωνούν με το έγγραφο του Δασαρχείου Μουζακίου.

8. Το με αρ. πρωτ. 81/26-2-2015 έγγραφο της Περιφερειακής Δ/νσης Δημόσιας Περιουσίας Θεσσαλίας - Στ. Ελλάδας/Αυτοτελές Γραφείο Καρδίτσας, σύμφωνα με το οποίο η υπό απαλλοτρίωση έκταση δεν είναι καταγεγραμμένη ως δημόσιο κτήμα.

9. Το με αρ. πρωτ. 83/26-2-2015 έγγραφο της Περιφερειακής Δ/νσης Δημόσιας Περιουσίας Θεσσαλίας - Στ. Ελλάδας/Αυτοτελές Γραφείο Καρδίτσας, με το οποίο μας διαβιβάστηκε το η αρ. πρωτ. 82/26-2-2015 Έκθεση εκτίμησης αξίας της ανωτέρω Δ/νσης για την υπό απαλλοτρίωση έκταση.

10. Το με αρ. πρωτ. 2650/03-06-2015 έγγραφο της Περιφερειακής Δ/νσης Δημόσιας Περιουσίας Θεσσαλίας - Στ. Ελλάδας, σύμφωνα με το οποίο εισηγείται προς την υπηρεσία μας την έκδοση απόφασης κήρυξης της αναγκαστικής απαλλοτρίωσης του έργου του θέματος, εμβαδού 13.831 τ.μ.

11. Τα θεωρημένα από τον Τοπογράφο Μηχανικό Τ.Ε. Γεροκώστα Δημήτριο της Α.Δ.Θ.Στ.Ε/ΔΤΕ, Κτηματολογικό Διάγραμμα και Κτηματολογικό Πίνακα.

12. Την με αρ. πρωτ. οικ. 1256/104328/11-6-2015 ανακοίνωση της υπηρεσίας μας, η οποία δημοσιεύτηκε στο φύλλο 4188 της εφημερίδας «Η ΓΝΩΜΗ» της Π.Ε. Καρδίτσας στις 12.06.2015 στην σελίδα 11.

13. Το με αρ. πρωτ. 2816/26-6-2015 έγγραφο του Δήμου Λίμνης Πλαστήρα με το οποίο μας διαβιβάστηκαν τα από 15-6-2015 Αποδεικτικά Τοιχοκόλλησης της ανωτέρω Ανακοίνωσης της Υπηρεσίας μας στα γραφεία του Δήμου στην Τ.Κ. Κερασέας και στην έδρα του Δήμου στο Μορφοβούνι, αποφασίζουμε:

Κηρύσσουμε την αναγκαστική απαλλοτρίωση δημοτικής δασικής έκτασης εμβαδού 13.831 τ.μ., για σκοπούς δημόσιας ωφέλειας και ειδικότερα για την κατασκευή του Μικρού Υδροηλεκτρικού Σταθμού παραγωγής ηλεκτρικής ενέργειας από ανανεώσιμες πηγές ενέργειας (Α.Π.Ε.) ισχύος 0,79MW επί του ρέματος «Κερασιώτικο», με την επωνυμία «Μικρό Υδροηλεκτρικό Έργο Κερασιώτη» που θα κατασκευάσει η εταιρεία ΕΝΕΡΓΕΙΑΚΗ ΔΡΑΣΗ Α.Β.Ε.Τ.Ε.

Η παραπάνω έκταση συνολικού εμβαδού 13.831 τ.μ. απεικονίζεται σε κλίμακα 1:1000 στο από Δεκέμβριο του 2014 Κτηματολογικό Διάγραμμα Ζώνης Απαλλοτρίωσης του Χ. Αποστολού, Διπλωματούχου Αγρ. Τοπογράφου Μηχανικού, το οποίο θεωρήθηκε στις 13/07/2015 από τον Τοπογράφο Μηχανικό Τ.Ε. Γεροκώστα Δημήτριο της Α.Δ.Θ.Στ.Ε/ΔΤΕ, που συνοδεύει και αποτελεί αναπόσπαστο στοιχείο της παρούσης. Τα όρια του χώρου ορίζονται από τις συντεταγμένες κατά ΕΓΣΑ ’87 που αποτυπώνονται στο παραπάνω Κτηματολογικό Διάγραμμα.

ΕΜΒΑΔΟΜΕΤΡΗΣΗ

Εμβαδόν Οικοπέδου Κατασκευής Κτηρίου ΥΗΣ

(Ε1, Ε2, Ε3, ..., Ε25, Ε26, ..., Ε42, Ε257, Ε1) =10.057,28 τ.μ.

Εμβαδόν Έκτασης Διέλευσης Αγωγού

(Ε42, Ε43, Ε44, ..., Ε102, Ε103, ..., Ε202, Ε203, ..., Ε256, Ε257, Ε42) =3.773,72 τ.μ.

Εμβαδόν προς απαλλοτρίωση

(Ε1, Ε2, Ε3,..., Ε125, Ε126, ..., Ε225, Ε226, ..., Ε256, Ε257, Ε1) = 13.831,00 τ.μ.

Στην έκταση που απαλλοτριώνεται προβάλλει δικαίωμα σύμφωνα με τον από Δεκέμβριο του 2014 Κτηματολογικό Πίνακα του Χ. Αποστολού, Διπλωματούχου Αγρ. Τοπογράφου Μηχανικού, το οποίο θεωρήθηκε ως προς την ακρίβεια της απαλλοτριούμενης έκτασης στις 13/07/2015 από τον Τοπογράφο Μηχανικό Τ.Ε. Γεροκώστα Δημήτριο της Α.Δ.Θ.Στ.Ε/ΔΤΕ, ο Δήμος Λίμνης Πλαστήρα.

Η εκτιμούμενη αξία της απαλλοτριούμενης έκτασης ανέρχεται στο ποσό των 4.564,23 € σύμφωνα με την έκθεσης εκτίμησης αξίας σύμφωνα με τις διατάξεις της παρ. 1.δ του άρθρου 3 και του άρθρου 15 του Ν. 2882/2001 όπως ισχύει (9ο σχετ.).

Η απαλλοτρίωση κηρύσσεται υπέρ του Δημοσίου και με δαπάνες της εταιρείας «ΕΝΕΡΓΕΙΑΚΗ ΔΡΑΣΗ ΑΝΩΝΥΜΗ ΒΙΟΜΗΧΑΝΙΚΗ ΚΑΙ ΕΜΠΟΡΙΚΗ ΤΕΧΝΙΚΗ ΕΤΑΙΡΕΙΑ ΠΑΡΑΓΩΓΗΣ ΗΛΕΚΤΡΙΚΗΣ ΕΝΕΡΓΕΙΑΣ Α.Β.Ε.Τ.Ε.

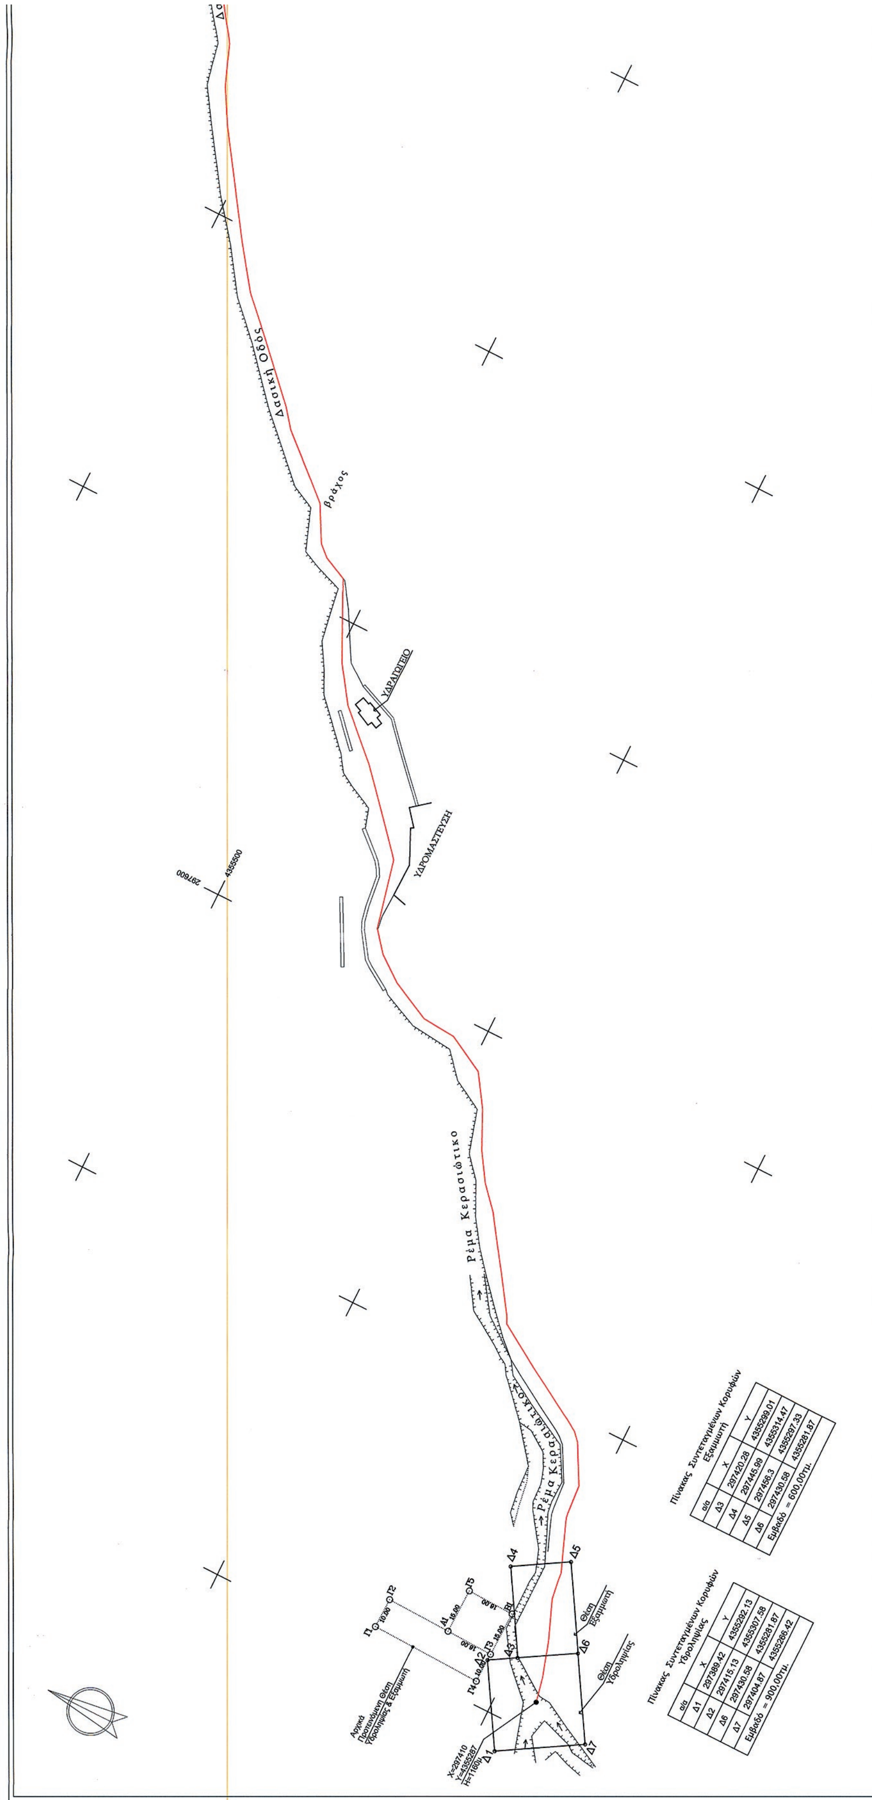
Η απαλλοτρίωση κηρύσσεται σύμφωνα με τις διατάξεις του άρθ. 1 και της παρ. 7 του άρθ. 3 του σχετ. 1vii και με τον όρο ότι ο υπέρ ου πρέπει να καταθέσει σε προθεσμία τριών (3) μηνών από την κοινοποίηση της πράξης, εγγυητική επιστολή αναγνωρισμένου πιστωτικού ιδρύματος για το 20% της προβλεπόμενης εκτιμούμενης δαπάνης. Αν η επιστολή αυτή δεν κατατεθεί εμπρόθεσμα, εφαρμόζεται η παράγραφος 2 του άρθρου 11 του σχετ. 1vii. Αν ο υπέρ ου δεν προβεί στην συντέλεση στις νόμιμες προθεσμίες, η εγγυητική επιστολή καταπίπτει υπέρ του Δημοσίου και των αναγνωρισμένων δικαιούχων.

Η απόφαση αυτή να δημοσιευθεί στην Εφημερίδα της Κυβερνήσεως.

Λάρισα, 22 Ιουλίου 2015

Ο Ασκών Καθήκοντα Γενικού Γραμματέα
Αποκεντρωμένης Διοίκησης

ΗΛΙΑΣ ΤΣΕΛΙΓΚΑΣ



Πίνακας Συντεταγμένων Κορυφών Υδροληψίας

α/α	X	Y
Δ1	297389.42	4355292.13
Δ2	297415.13	4355307.58
Δ6	297430.58	4355281.87
Δ7	297404.87	4355266.42

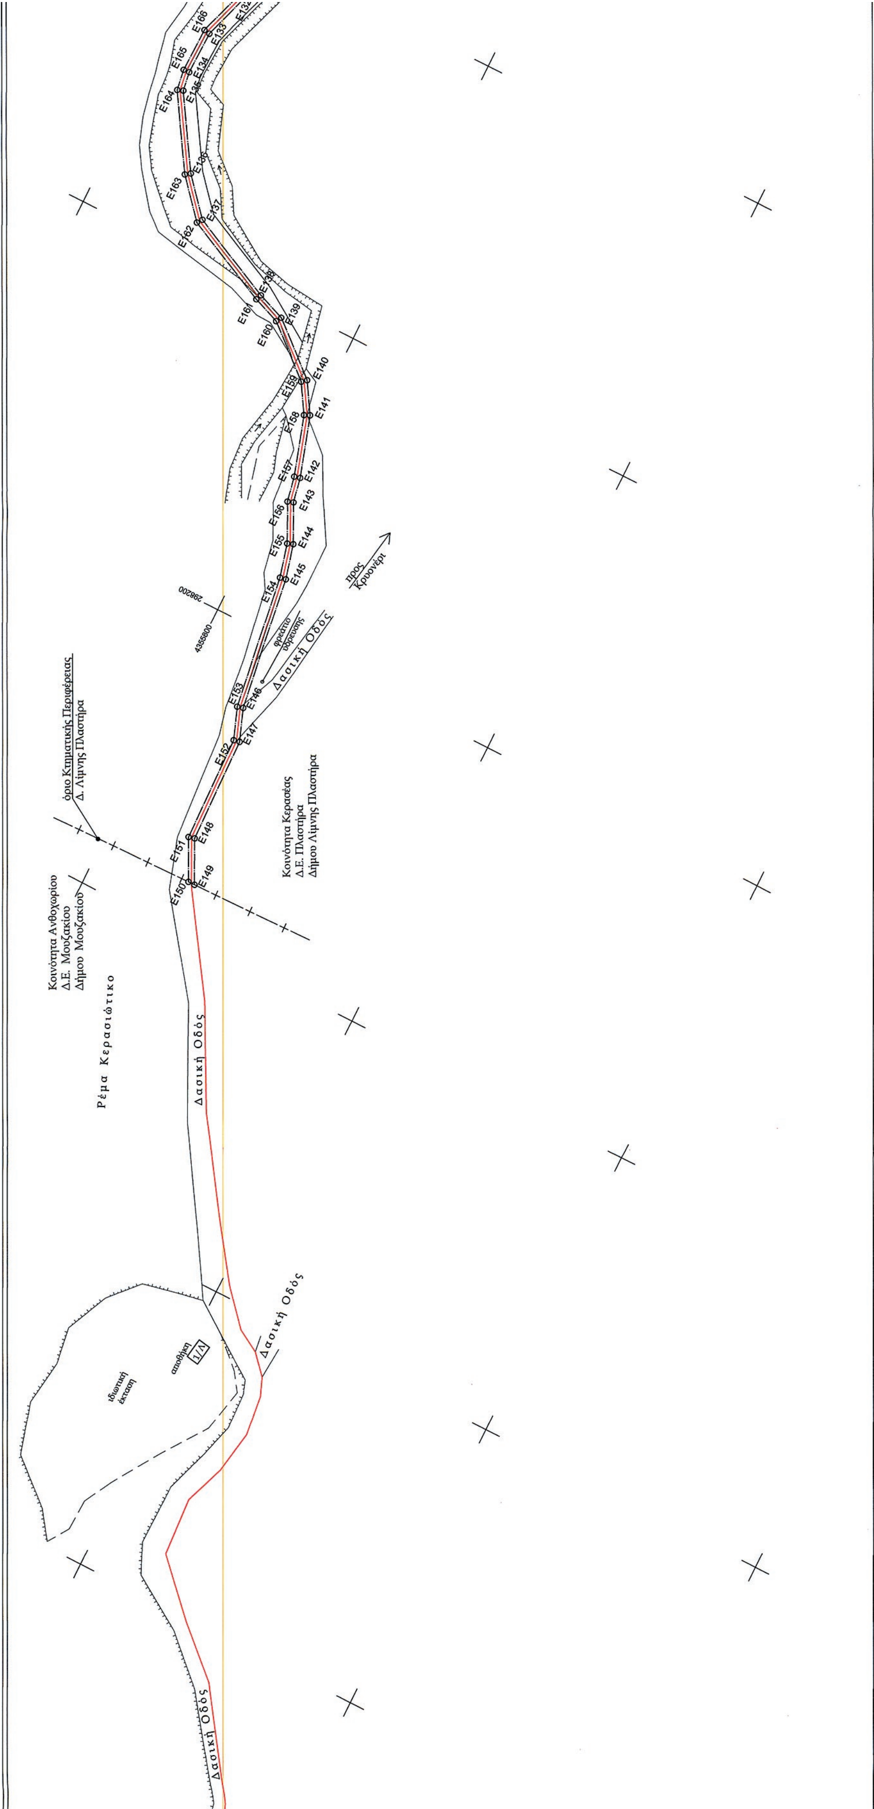
Εμβαδό = 900,00τμ.

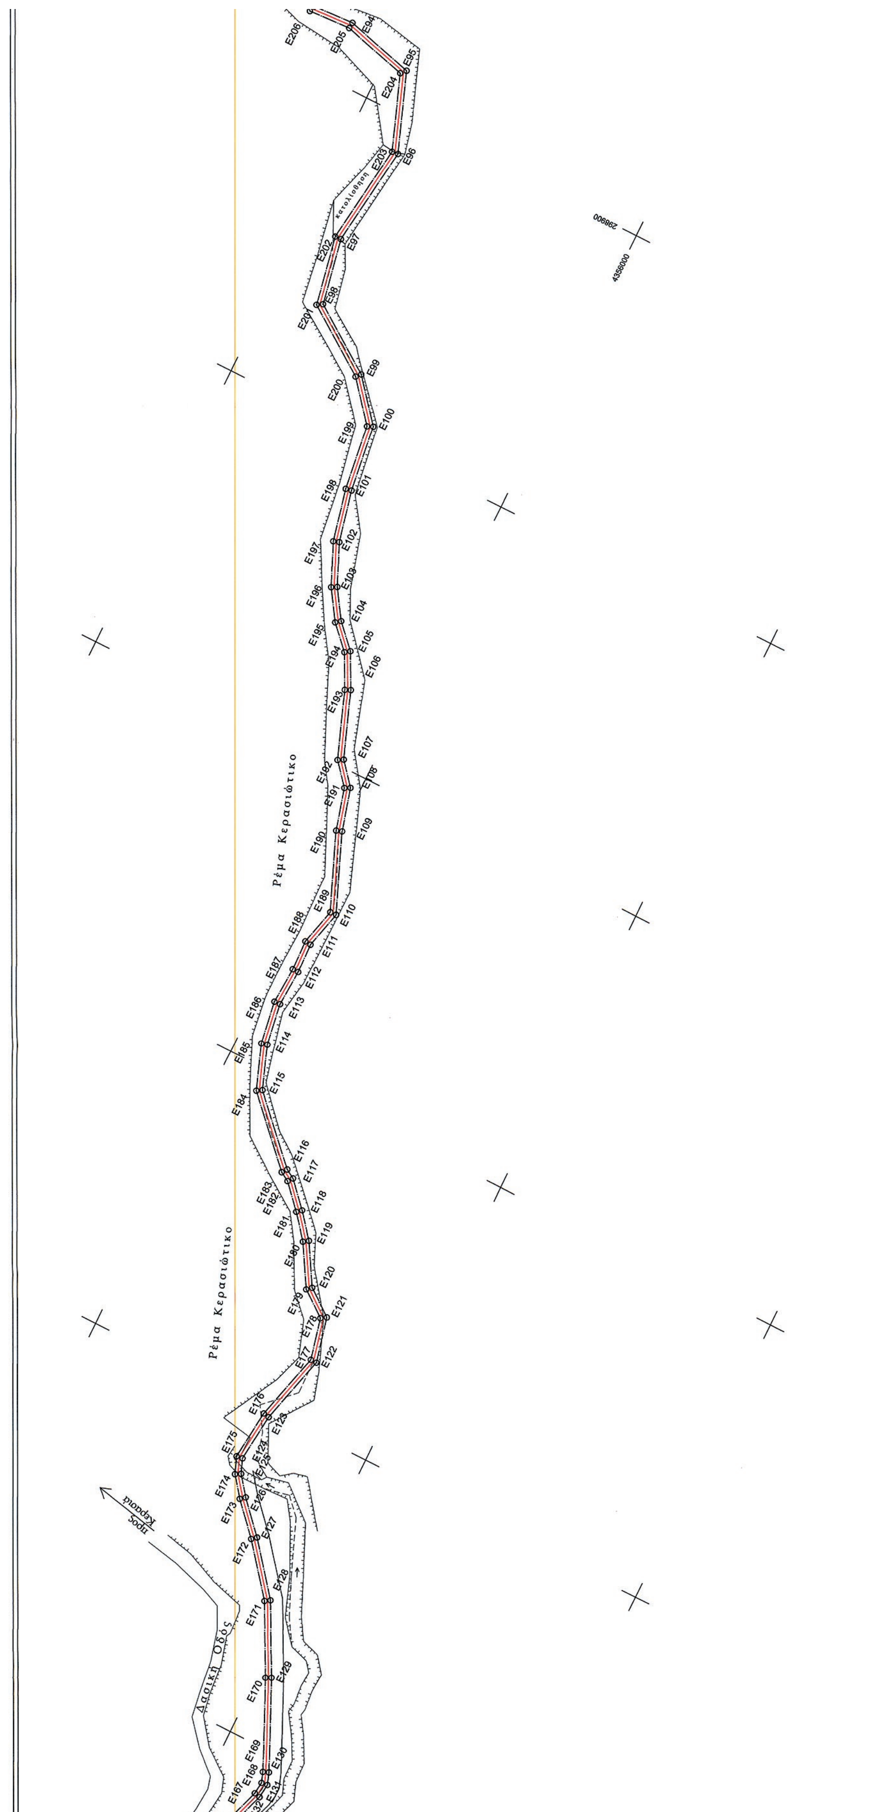
Πίνακας Συντεταγμένων Κορυφών Εξαμμωτή

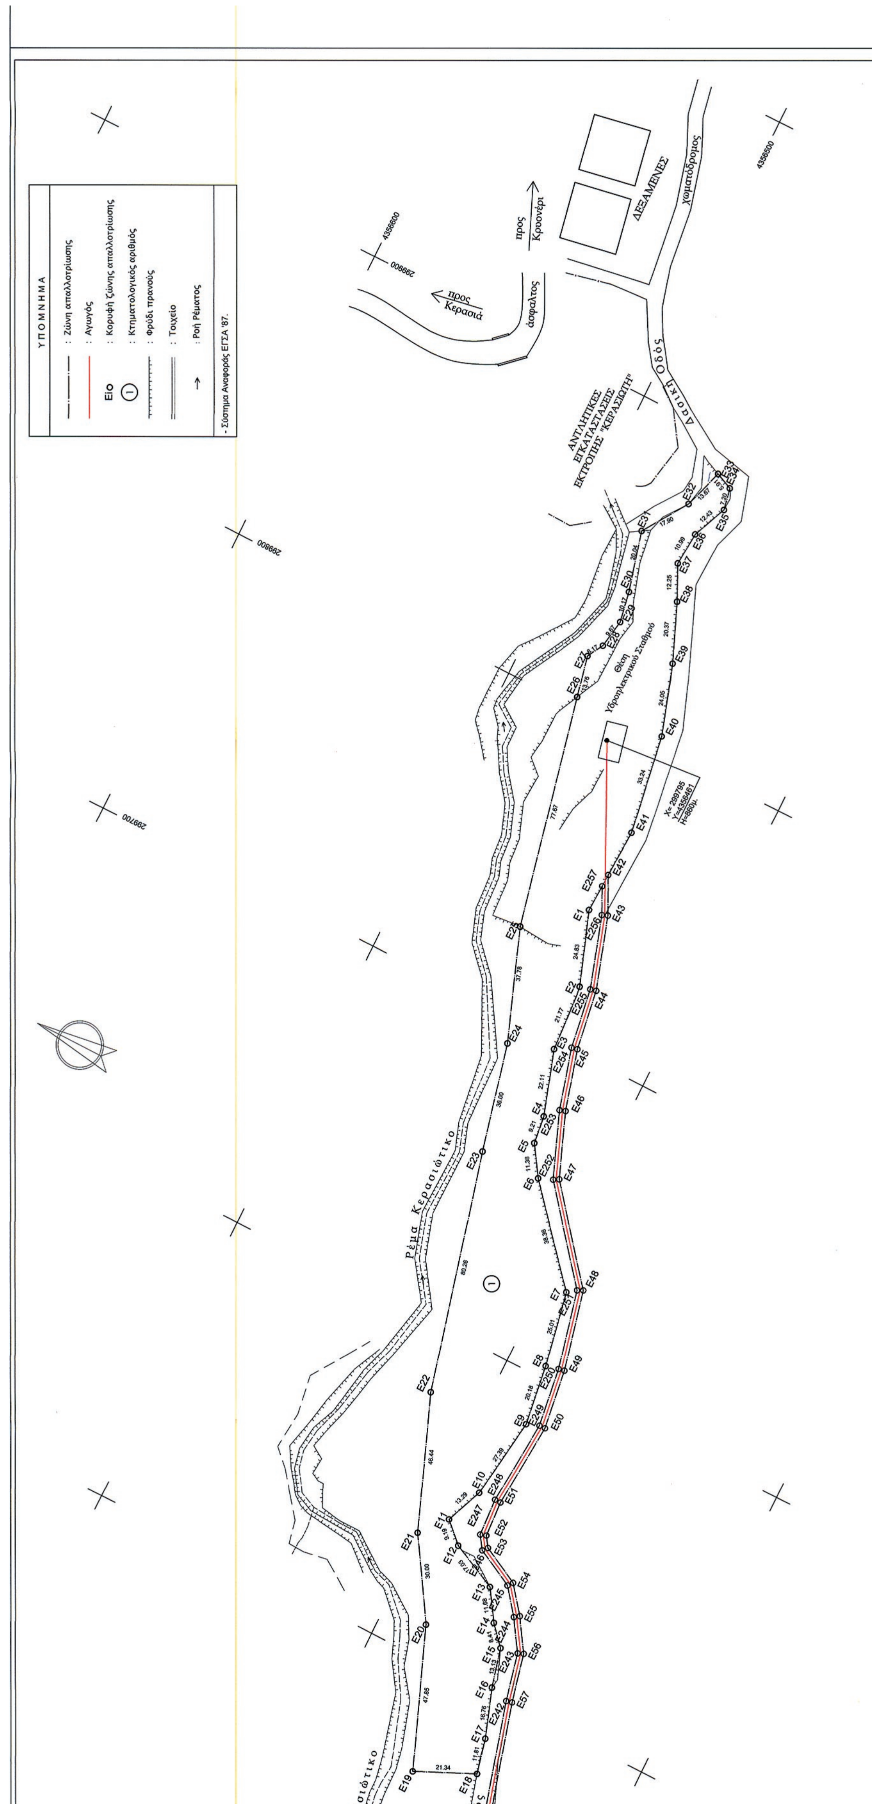
α/α	X	Y
Δ3	297420.28	4355299.01
Δ4	297445.99	4355314.47
Δ5	297456.3	4355297.33
Δ6	297430.58	4355281.87

Εμβαδό = 600,00τμ.

ΕΘΝΙΚΟ ΤΥΠΟΓΡΑΦΕΙΟ
Για τεχνικούς λόγους στο σχεδιάγραμμα, από το ηλεκτρονικό αρχείο, έγινε σμίκρυνση κατά ποσοστό 40%


όριο Κτηματικής Περιφέρειας
Δ. Λίμνης Πλαστήρα
Κοινότητα Ανθοχωρίου
Δ.Ε. Μουζακίου
Δήμου Μουζακίου
Ρέμα Κερασιώτικο
Κοινότητα Κεράσεας
Δ.Ε. Πλαστήρα
Δήμου Λίμνης Πλαστήρα
Δασική Οδός
προς
Κρυονέρι
αποθήκη
ιδιωτική
έκταση


Ρέμα Κερασιώτικο
Ρέμα Κερασιώτικο
Δασική Οδός
προς Καρδίτσα


ΥΠΟΜΝΗΜΑ
: Ζώνη απαλλοτρίωσης
: Αγωγός
: Κορυφή ζώνης απαλλοτρίωσης
: Κτηματολογικός αριθμός
: Φρύδι πρανούς
: Τοιχείο
: Ροή Ρέματος
- Σύστημα Αναφοράς ΕΓΣΑ '87.
ΔΕΞΑΜΕΝΕΣ
χωματόδρομος
άσφαλτος
προς Κερασιά
ΑΝΤΛΗΤΙΚΕΣ ΕΓΚΑΤΑΣΤΑΣΕΙΣ ΕΚΤΡΟΠΗΣ "ΚΕΡΑΣΙΩΤΗ"
Ρέμα Κερασιώτικο

Πίνακας Συντεταγμένων Κορυφών Ζώνης Απαλλοτρίωσης

α/α	X	Y	α/α	X	Y	α/α	X	Y
Ε1	299742.56	4356441.32	Ε55	299527.03	4356358.70	Ε109	298681.09	4355999.30
Ε2	299719.18	4356432.98	Ε56	299516.80	4356352.02	Ε110	298655.79	4355988.82
Ε3	299697.45	4356431.58	Ε57	299500.98	4356348.44	Ε111	298643.37	4355992.11
Ε4	299676.42	4356424.74	Ε58	299443.89	4356332.40	Ε112	298633.55	4355991.70
Ε5	299667.27	4356423.66	Ε59	299416.94	4356322.41	Ε113	298621.40	4355992.31
Ε6	299657.72	4356417.47	Ε60	299410.69	4356320.72	Ε114	298607.42	4355990.16
Ε7	299628.69	4356392.40	Ε61	299398.93	4356318.73	Ε115	298593.23	4355984.79
Ε8	299604.13	4356387.67	Ε62	299382.81	4356315.06	Ε116	298573.50	4355965.75
Ε9	299584.14	4356384.91	Ε63	299353.46	4356294.67	Ε117	298571.76	4355962.72
Ε10	299557.02	4356388.69	Ε64	299341.24	4356291.30	Ε118	298563.98	4355955.49
Ε11	299544.70	4356393.70	Ε65	299336.29	4356290.60	Ε119	298556.01	4355948.91
Ε12	299538.32	4356387.09	Ε66	299328.29	4356286.93	Ε120	298542.66	4355941.06
Ε13	299530.98	4356371.73	Ε67	299322.89	4356282.68	Ε121	298536.14	4355932.42
Ε14	299521.21	4356365.32	Ε68	299305.45	4356262.69	Ε122	298521.34	4355928.89
Ε15	299514.98	4356359.68	Ε69	299297.89	4356244.33	Ε123	298498.18	4355934.92
Ε16	299502.24	4356356.51	Ε70	299292.12	4356238.81	Ε124	298482.22	4355936.64
Ε17	299486.38	4356351.08	Ε71	299282.54	4356234.36	Ε125	298477.47	4355934.78
Ε18	299474.90	4356348.32	Ε72	299209.99	4356236.61	Ε126	298471.28	4355929.94
Ε19	299466.03	4356367.73	Ε73	299202.55	4356235.40	Ε127	298461.25	4355920.67
Ε20	299510.59	4356385.17	Ε74	299196.63	4356233.34	Ε128	298444.74	4355907.48
Ε21	299536.07	4356401.01	Ε75	299190.50	4356229.24	Ε129	298422.07	4355895.72
Ε22	299579.34	4356417.84	Ε76	299186.36	4356224.67	Ε130	298393.85	4355882.53
Ε23	299657.10	4356437.76	Ε77	299180.04	4356215.13	Ε131	298389.87	4355881.10
Ε24	299692.10	4356446.16	Ε78	299169.42	4356204.22	Ε132	298385.10	4355881.62
Ε25	299727.53	4356459.27	Ε79	299165.97	4356202.28	Ε133	298368.12	4355887.30
Ε26	299803.33	4356476.20	Ε80	299161.28	4356201.38	Ε134	298353.76	4355887.57
Ε27	299816.76	4356479.20	Ε81	299136.28	4356200.93	Ε135	298347.42	4355886.61
Ε28	299822.14	4356476.18	Ε82	299112.61	4356197.24	Ε136	298324.33	4355872.24
Ε29	299831.67	4356474.53	Ε83	299097.82	4356193.42	Ε137	298312.39	4355862.00
Ε30	299841.69	4356476.26	Ε84	299082.66	4356186.32	Ε138	298298.97	4355833.57
Ε31	299861.07	4356481.38	Ε85	299069.31	4356177.36	Ε139	298295.39	4355824.26
Ε32	299875.92	4356471.38	Ε86	299051.73	4356168.74	Ε140	298281.14	4355807.49
Ε33	299888.83	4356466.88	Ε87	299029.83	4356162.58	Ε141	298271.28	4355801.46
Ε34	299886.56	4356461.42	Ε88	299009.86	4356159.60	Ε142	298251.37	4355795.22
Ε35	299879.50	4356460.03	Ε89	298993.69	4356158.76	Ε143	298243.18	4355793.52
Ε36	299868.11	4356465.02	Ε90	298978.34	4356153.46	Ε144	298230.65	4355787.32
Ε37	299857.15	4356465.90	Ε91	298940.98	4356132.19	Ε145	298219.14	4355784.34
Ε38	299846.11	4356460.60	Ε92	298921.51	4356131.90	Ε146	298175.18	4355778.06
Ε39	299827.27	4356452.85	Ε93	298918.95	4356128.76	Ε147	298164.70	4355774.14
Ε40	299804.40	4356445.38	Ε94	298919.79	4356115.12	Ε148	298129.70	4355773.21
Ε41	299771.58	4356440.14	Ε95	298913.87	4356092.05	Ε149	298116.20	4355766.50
Ε42	299755.71	4356440.79	Ε96	298888.30	4356082.50	Ε150	298116.14	4355768.71
Ε43	299743.76	4356434.98	Ε97	298854.94	4356086.86	Ε151	298129.20	4355775.20
Ε44	299720.48	4356427.52	Ε98	298833.29	4356082.58	Ε152	298164.32	4355776.13
Ε45	299700.91	4356424.69	Ε99	298818.33	4356060.96	Ε153	298174.69	4355780.01
Ε46	299681.23	4356419.11	Ε100	298804.40	4356049.56	Ε154	298218.75	4355786.31
Ε47	299660.60	4356411.11	Ε101	298782.61	4356046.61	Ε155	298229.95	4355789.20
Ε48	299631.78	4356387.69	Ε102	298765.53	4356042.64	Ε156	298242.52	4355795.43
Ε49	299605.58	4356381.48	Ε103	298752.07	4356036.58	Ε157	298250.86	4355797.16
Ε50	299585.74	4356378.76	Ε104	298742.61	4356030.39	Ε158	298270.45	4355803.29
Ε51	299557.34	4356380.98	Ε105	298735.10	4356023.25	Ε159	298279.83	4355809.03
Ε52	299545.52	4356380.27	Ε106	298723.78	4356017.45	Ε160	298293.64	4355825.30
Ε53	299542.11	4356377.97	Ε107	298702.39	4356009.31	Ε161	298297.13	4355834.36
Ε54	299535.62	4356365.47	Ε108	298695.10	4356003.19	Ε162	298310.77	4355863.24

Πίνακας Συντεταγμένων Κορυφών Ζώνης Απαλλοτρίωσης

α/α	X	Y	α/α	X	Y	α/α	X	Y
Ε163	298323.14	4355873.86	Ε195	298741.37	4356031.97	Ε227	299209.86	4356238.62
Ε164	298346.71	4355888.52	Ε196	298751.10	4356038.34	Ε228	299282.13	4356236.38
Ε165	298353.63	4355889.57	Ε197	298764.89	4356044.55	Ε229	299290.98	4356240.48
Ε166	298368.46	4355889.30	Ε198	298782.25	4356048.58	Ε230	299296.20	4356245.48
Ε167	298385.53	4355883.59	Ε199	298803.57	4356051.47	Ε231	299303.73	4356263.76
Ε168	298389.63	4355883.14	Ε200	298816.84	4356062.33	Ε232	299321.51	4356284.13
Ε169	298393.09	4355884.38	Ε201	298832.12	4356084.40	Ε233	299327.24	4356288.65
Ε170	298421.19	4355897.51	Ε202	298854.85	4356088.89	Ε234	299335.72	4356292.53
Ε171	298443.64	4355909.16	Ε203	298888.06	4356084.55	Ε235	299340.83	4356293.26
Ε172	298459.95	4355922.19	Ε204	298912.19	4356093.56	Ε236	299352.60	4356296.51
Ε173	298469.98	4355931.47	Ε205	298917.78	4356115.31	Ε237	299381.99	4356316.93
Ε174	298476.47	4355936.54	Ε206	298916.91	4356129.41	Ε238	299398.54	4356320.69
Ε175	298481.94	4355938.68	Ε207	298920.55	4356133.89	Ε239	299410.26	4356322.67
Ε176	298498.54	4355936.89	Ε208	298940.43	4356134.18	Ε240	299416.33	4356324.31
Ε177	298521.36	4355930.95	Ε209	298977.51	4356155.29	Ε241	299443.27	4356334.31
Ε178	298534.98	4355934.20	Ε210	298993.30	4356160.74	Ε242	299500.49	4356350.38
Ε179	298541.30	4355942.58	Ε211	299009.66	4356161.60	Ε243	299516.01	4356353.89
Ε180	298554.86	4355950.55	Ε212	299029.41	4356164.54	Ε244	299525.87	4356360.32
Ε181	298562.67	4355957.00	Ε213	299051.01	4356170.61	Ε245	299534.05	4356366.77
Ε182	298570.18	4355963.97	Ε214	299068.31	4356179.10	Ε246	299540.56	4356379.34
Ε183	298571.90	4355966.99	Ε215	299081.68	4356188.06	Ε247	299544.85	4356382.24
Ε184	298592.14	4355986.51	Ε216	299097.14	4356195.31	Ε248	299557.36	4356382.99
Ε185	298606.90	4355992.10	Ε217	299112.20	4356199.21	Ε249	299585.68	4356380.78
Ε186	298621.29	4355994.32	Ε218	299136.10	4356202.93	Ε250	299605.22	4356383.45
Ε187	298633.56	4355993.71	Ε219	299161.08	4356203.38	Ε251	299630.87	4356389.53
Ε188	298643.59	4355994.12	Ε220	299165.27	4356204.18	Ε252	299659.58	4356412.86
Ε189	298655.65	4355990.93	Ε221	299168.18	4356205.82	Ε253	299680.59	4356421.01
Ε190	298680.44	4356001.19	Ε222	299178.48	4356216.39	Ε254	299700.49	4356426.65
Ε191	298694.15	4356005.00	Ε223	299184.78	4356225.90	Ε255	299720.03	4356429.48
Ε192	298701.36	4356011.05	Ε224	299189.18	4356230.76	Ε256	299743.01	4356436.84
Ε193	298722.96	4356019.28	Ε225	299195.73	4356235.15	Ε257	299751.49	4356440.96
Ε194	298733.93	4356024.90	Ε226	299202.06	4356237.34			

- Η εμβαδομέτρηση έγινε με την μέθοδο Gauss
- Σύστημα Συντεταγμένων : Ελληνικό Γεωδαιτικό Σύστημα Αναφοράς 1987 (Ε.Γ.Σ.Α. '87)
- Η εξάρτηση από το Ε.Γ.Σ.Α. '87 πραγματοποιήθηκε κάνοντας χρήση τριγωνομετρικού σημείου Τ30 "Κερασέα" , Φ.Χ. "Μουζάκιον", της Γ.Υ.Σ.
- Για τις μετρήσεις χρησιμοποιήθηκε δορυφορικός δέκτης TRIBLE R8 με Serial Number 4829155617

ΕΜΒΑΔΟΜΕΤΡΗΣΗ

Εμβαδόν Οικοπέδου Κατασκευής Κτηρίου ΥΗΣ

(Ε1, Ε2, Ε3,..., Ε25, Ε26,..., Ε42, Ε257, Ε1) = 10.057,28 τ.μ.

Εμβαδόν Έκτασης Διέλευσης Αγωγού

(Ε42, Ε43, Ε44,..., Ε102, Ε103,..., Ε202,Ε203,...., Ε256, Ε257, Ε42) = 3.773,72 τ.μ.

Εμβαδόν Οικοπέδου Κτηρίου ΥΗΣ & Διέλευσης Αγωγού προς Απαλλοτρίωση

(Ε1, Ε2, Ε3,..., Ε125, Ε126,..., Ε225, Ε226,...., Ε256, Ε257, Ε1) = 13.831,00 τ.μ.

ΦΟΡΕΑΣ ΕΡΓΟΥ:

Ενεργειακή Δράση Α.Β.Ε.Τ.Ε.

Αγ. Λαύρας 23, Τ.Κ. 14121, Νέο Ηράκλειο, τηλ. 210-28.37.371, fax. 210-28.37.372

ΤΙΤΛΟΣ ΕΡΓΟΥ:

ΜΙΚΡΟ ΥΔΡΟΗΛΕΚΤΡΙΚΟ ΕΡΓΟ ΚΕΡΑΣΙΩΤΗ

ΘΕΣΗ ΕΡΓΟΥ:

ΚΕΡΑΣΙΩΤΙΚΟ ΡΕΜΑ
ΚΟΙΝΟΤΗΤΑ ΚΕΡΑΣΕΑΣ Δ.Ε. ΠΛΑΣΤΗΡΑ
ΔΗΜΟΥ ΛΙΜΝΗΣ ΠΛΑΣΤΗΡΑ
Π.Ε. ΚΑΡΔΙΤΣΑΣ , ΠΕΡΙΦΕΡΕΙΑ ΘΕΣΣΑΛΙΑΣ

ΘΕΜΑ:

ΑΝΑΓΚΑΣΤΙΚΗ ΑΠΑΛΛΟΤΡΙΩΣΗ ΕΚΤΑΣΕΩΝ
ΟΙΚΟΠΕΔΟΥ ΚΤΗΡΙΟΥ ΥΗΣ & ΔΙΕΛΕΥΣΗΣ ΑΓΩΓΟΥ

ΤΙΤΛΟΣ ΣΧΕΔΙΟΥ:

ΚΤΗΜΑΤΟΛΟΓΙΚΟ ΔΙΑΓΡΑΜΜΑ
ΖΩΝΗΣ ΑΠΑΛΛΟΤΡΙΩΣΗΣ

ΑΡΙΘΜΟΣ ΣΧΕΔΙΟΥ: 1

ΚΛΙΜΑΚΑ: 1 : 1.000

ΕΛΕΓΧΘΗΚΕ

-Ο-
ΣΥΝΤΑΞΑΣ

ΧΑΡΙΛΑΟΣ ΑΝΑΣΤ. ΑΠΟΣΤΟΛΟΣ
ΔΙΠΛΩΜ. ΑΓΡΟΝΟΜΟΣ ΤΟΠΟΓΡΑΦΟΣ ΜΗΧΑΝΙΚΟΣ
ΕΘΝΙΚΟΥ ΜΕΤΣΟΒΙΟΥ ΠΟΛΥΤΕΧΝΕΙΟΥ
ΜΕΛΟΣ Τ.Ε.Ε. ΑΡΙΘΜΟΣ ΜΗΤΡΩΟΥ: 54170
ΜΠΟΥΚΟΥΒΑΛΑ 15 – ΑΘΗΝΑ 114 75
ΤΗΛ.: 210-6447850 – FAX: 210-6470550

Χ. Αποστολός
Τοπογράφος Μηχ/κος Ε.Μ.Π.

ΧΡΟΝΟΣ ΜΕΛΕΤΗΣ : ΔΕΚΕΜΒΡΙΟΣ 2014

ΑΠΟ ΤΟ ΕΘΝΙΚΟ ΤΥΠΟΓΡΑΦΕΙΟ
ΚΑΠΟΔΙΣΤΡΙΟΥ 34 * ΑΘΗΝΑ 104 32 * ΤΗΛ. 210 52 79 000 * FAX 210 52 21 004